


waldliebe




**MINERGIE**



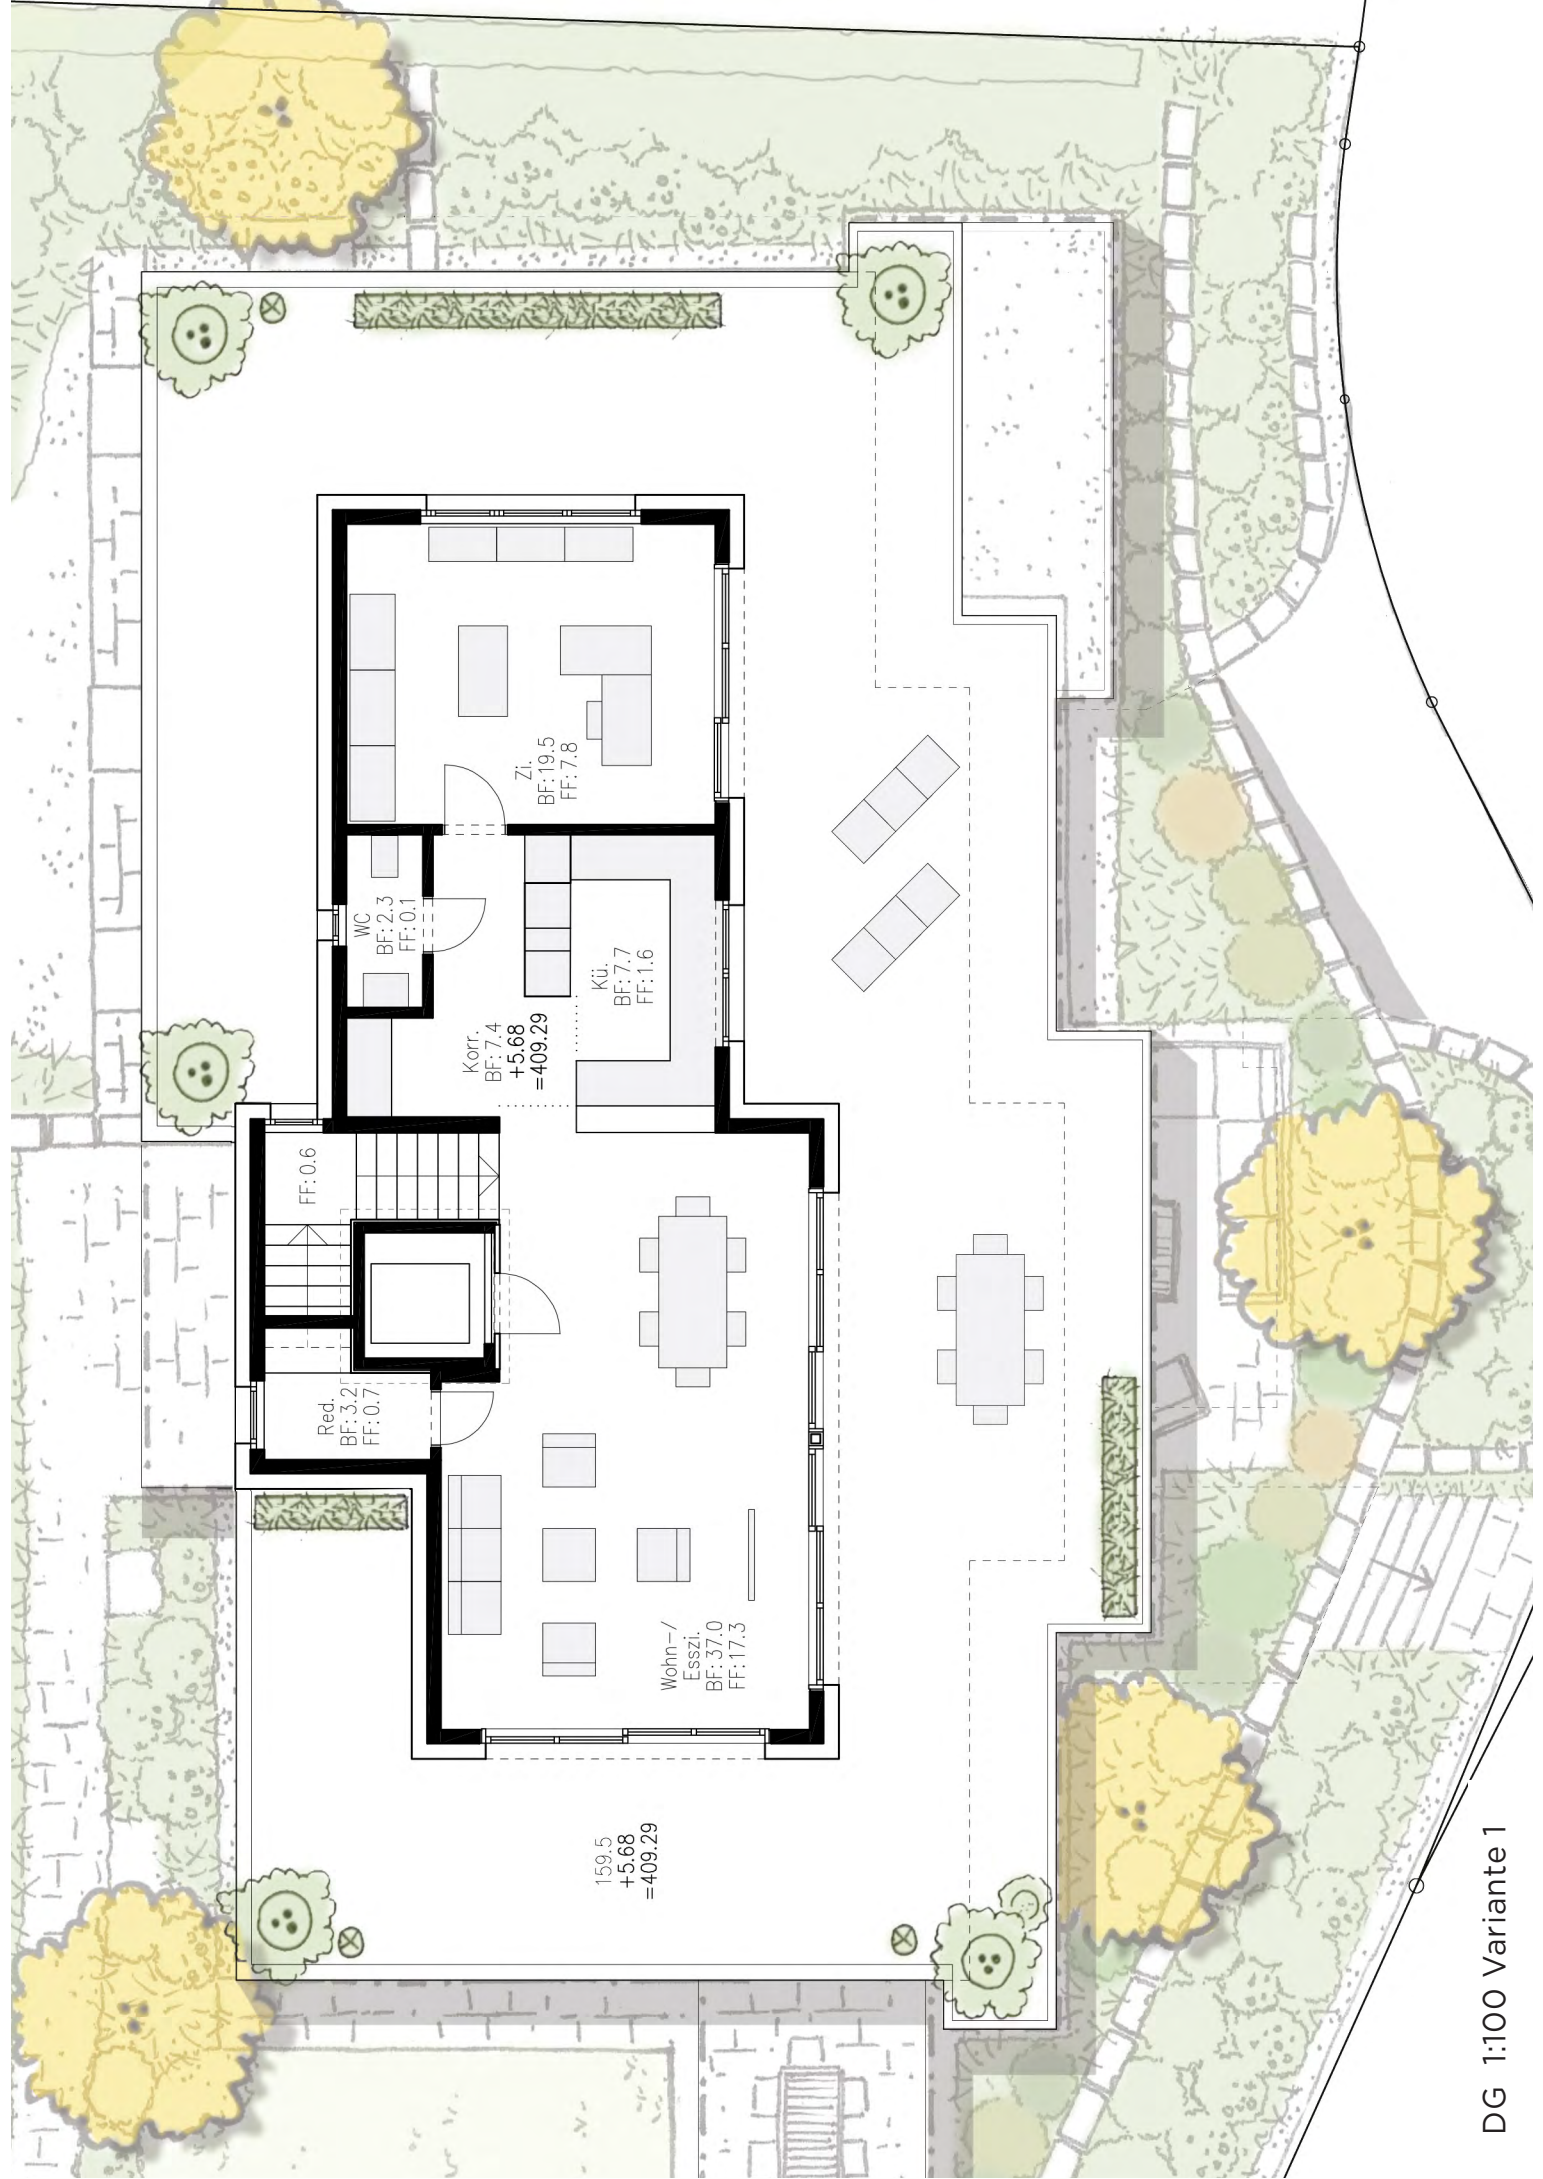




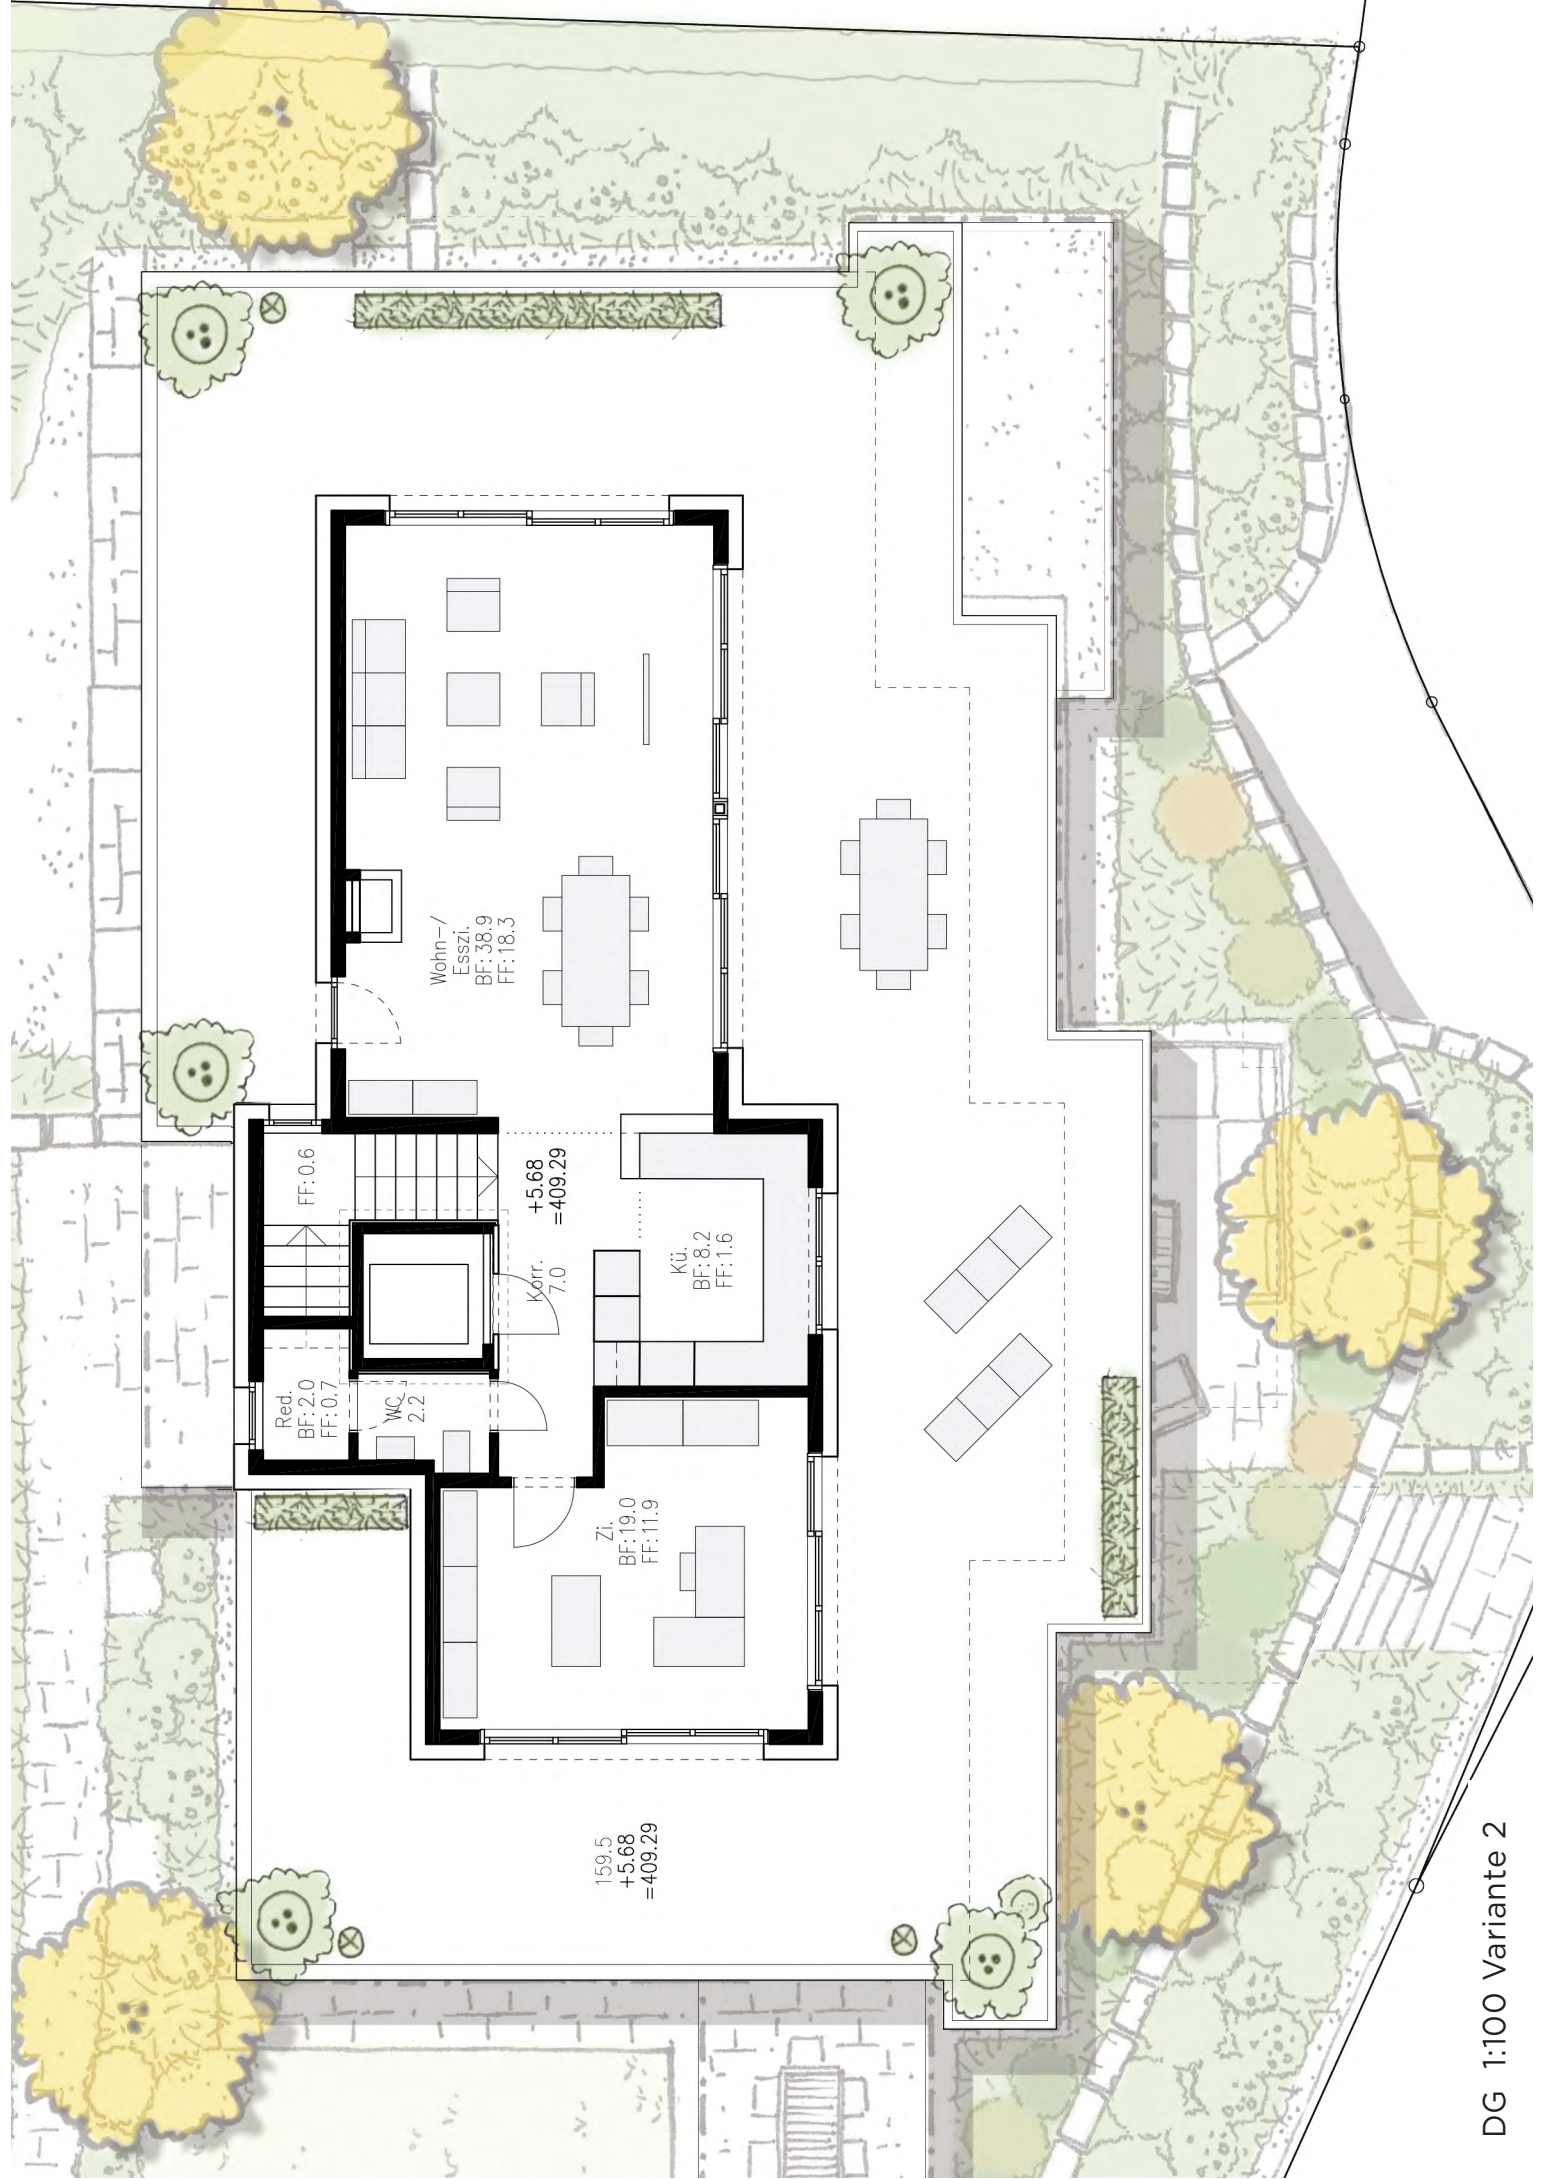

DG 1:100 Variante 2



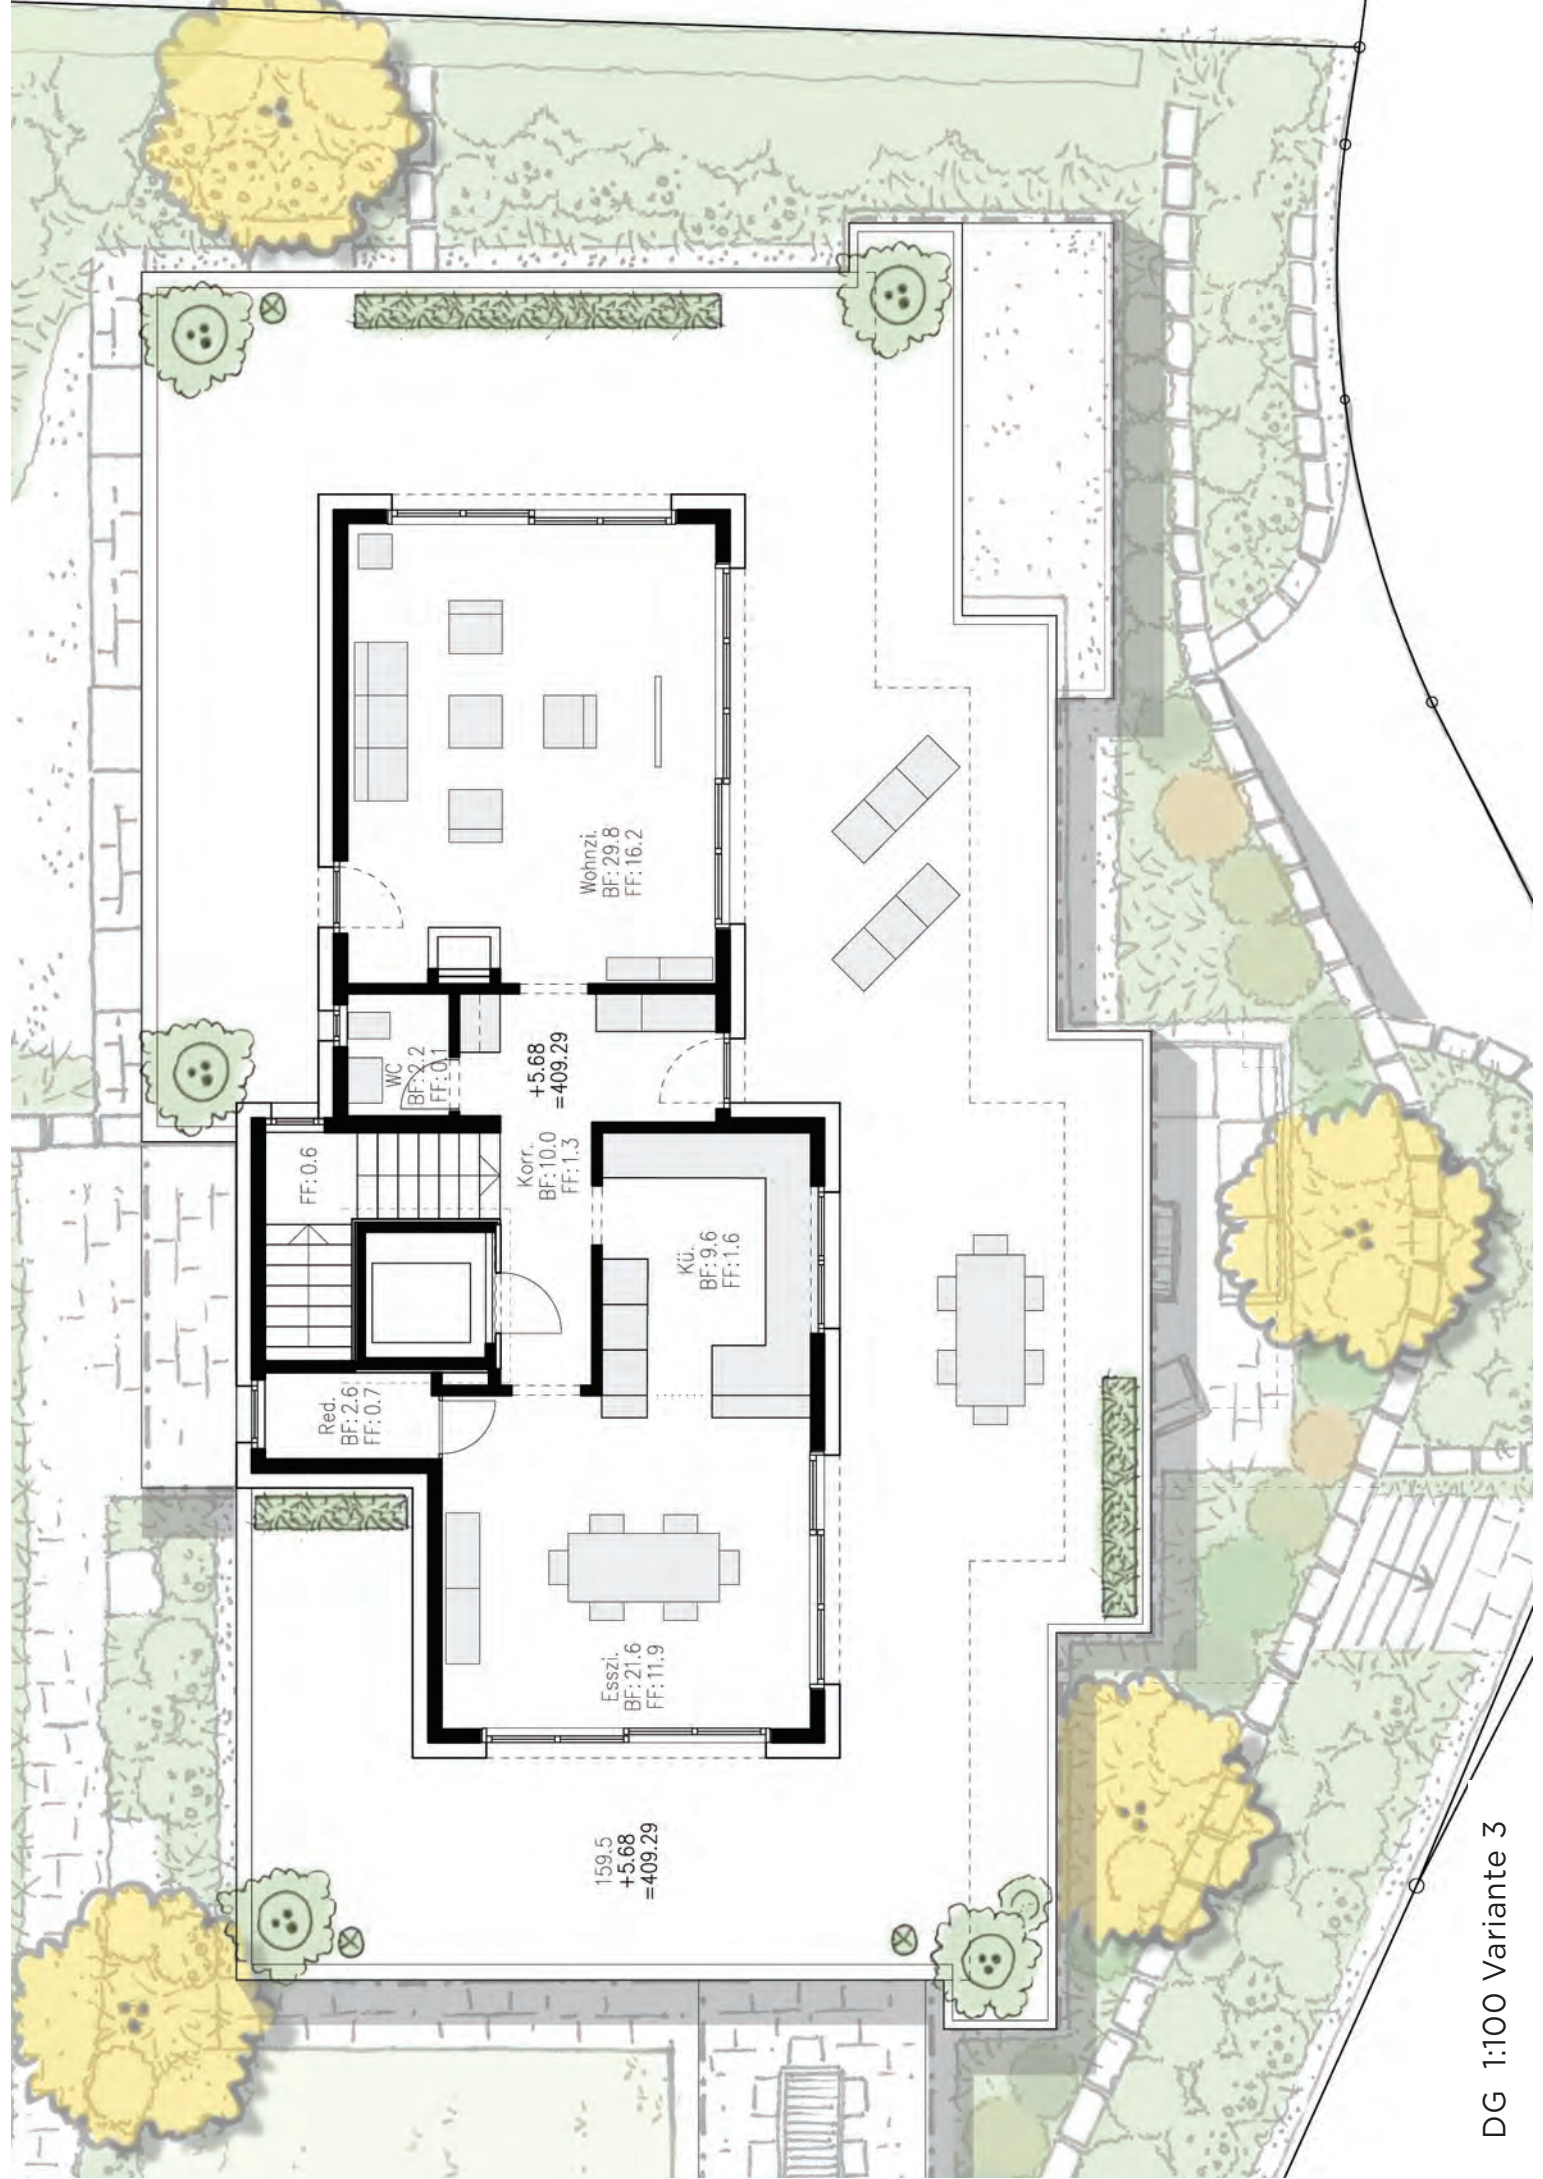





DG 1:200 Variante 1





DG 1:200 Variante 2





DG 1:200 Variante 3

Verkauf

**STÄUBLE IMMOBILIEN GMBH**

Marcel Stäuble

Haselstrasse 1

5400 Baden

Telefon 056 210 90 00

[m.staeuble@staeuble-immobilien.ch](mailto:m.staeuble@staeuble-immobilien.ch)

Bauherrschaft

**WEIDMANN ARCHITEKTEN AG**

Dorfstrasse 12

8803 Rüslikon